


# ZMENY A DOPLNKY Č. 1/2008 ÚZEMNÉHO PLÁNU OBCE SOBOTIŠTE

KOMPLEXNÝ VÝKRES PRIESTOROVÉHO USPORIADANIA A FUNKČNÉHO VYUŽÍVANIA ÚZEMIA

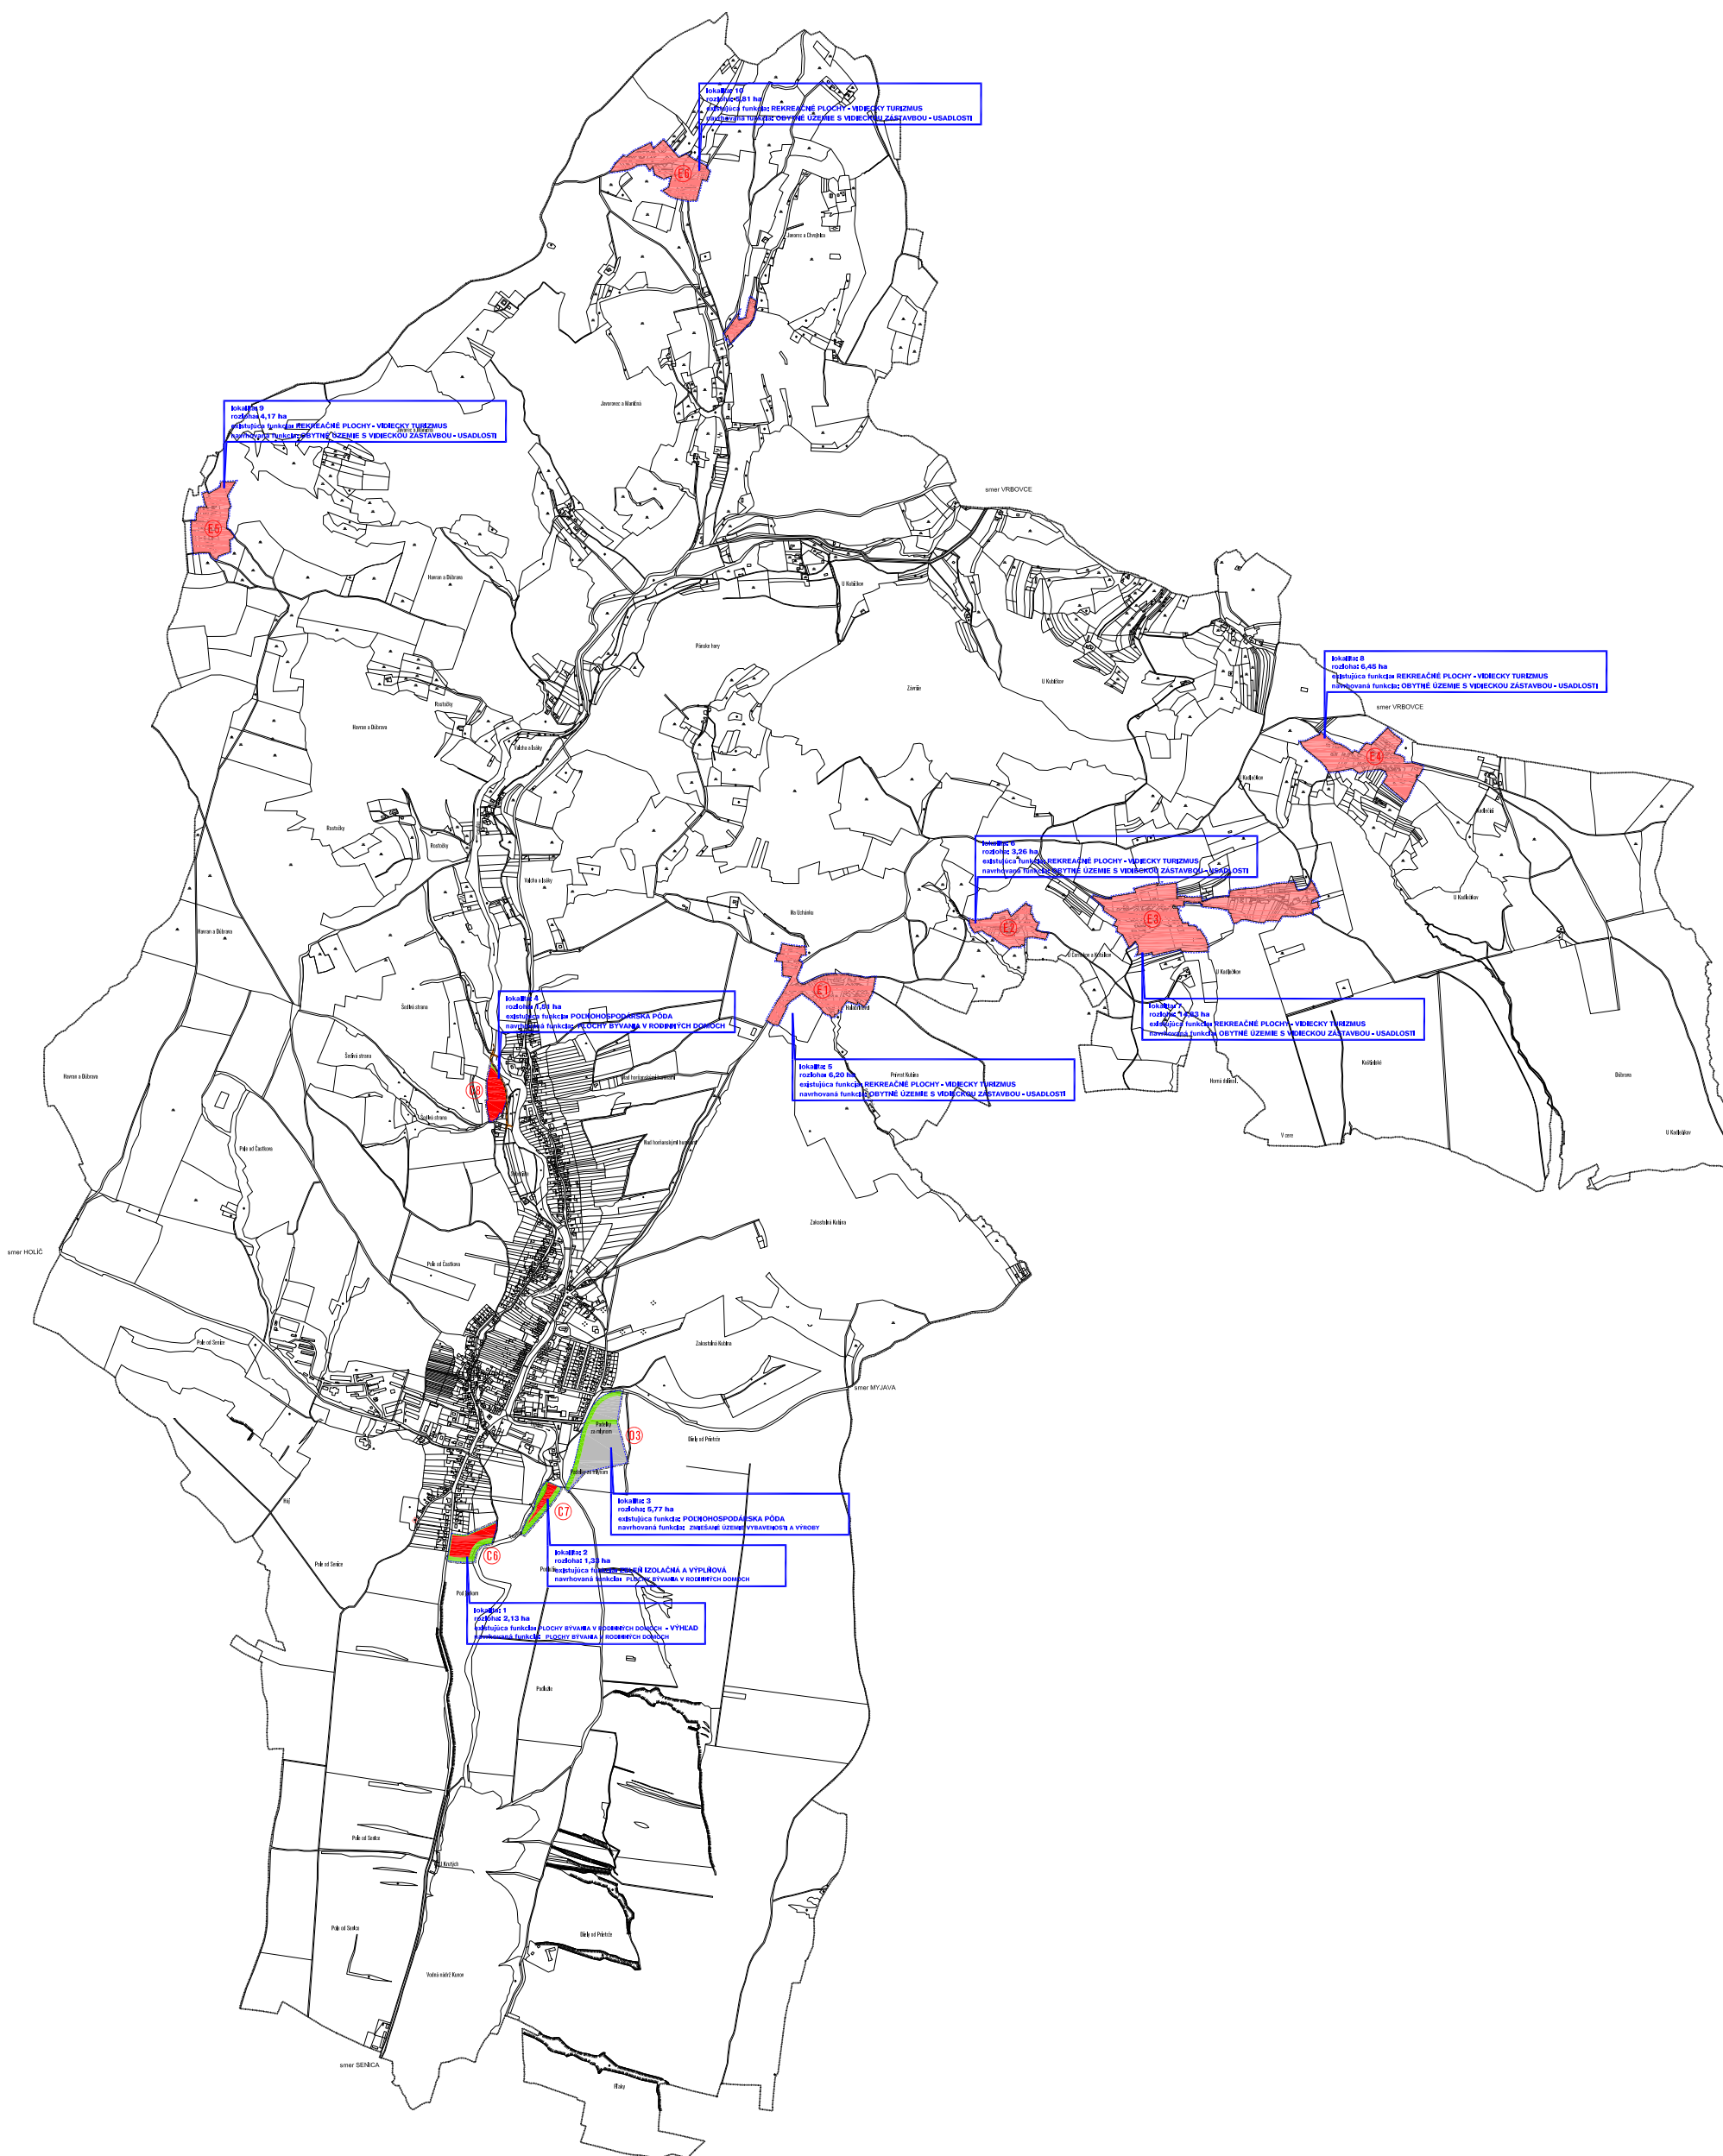

STAV	BAVRI	VÝHLED
[Symbol]	[Symbol]	HRANICA K.U.L. - RIEŠENÉHO ÚZEMIA
[Symbol]	[Symbol]	NÁVRH HRANICE ZASTAVANÉHO ÚZEMIA
[Symbol]	[Symbol]	PLOCHY BÝVANIA V RODNÝCH DOMOCH
[Symbol]	[Symbol]	OBYTNÉ ÚZEMIE S VEDECKOU ZÁSTAVBOU - USADLOSTI
[Symbol]	[Symbol]	ZMIEŠANÉ ÚZEMIE OBČANSKEJ VYBAVENOSTI AVYPRBY
[Symbol]	[Symbol]	ODHRANNA, IZOLAČNÁ A VÝPLŇOVÁ ZEĽ

STAV	BAVRI	VÝHLED
[Symbol]	[Symbol]	UPOKOJENÉ KOMUNIKACE

ING. M. KRUMPHOLZ  
 ING. V. KRUMPHOLC  
 ING. A. SEVEREK  
 ING. ARCH. P. SEVEREK  
 ING. ARCH. S. VOZNY  
 ING. ARCH. J. KRUMPHOLC

3  
 október 2008  
 M 1:10 000