


ZMENY A DOPLNKY Č. 1/2013 ÚZEMNÉHO PLÁNU OBCE SOBOTIŠTE

VÝKRES ŠIRŠÍCH VZŤAHOV




LEGENDA

STAV	NÁVRH	
		HRANICA RIEŠENÉHO ÚZEMIA - KATASTRA
		HRANICA ZASTAVANÉHO ÚZEMIA
		PLOCHY BÝVANIA
		ZMIEŠANÉ ÚZEMIE OBČIANSKEJ VYBAVENOSTI A BÝVANIA
		ŠPORTOVÉ A REKREAČNÉ PLOCHY
		REKREÁCIA - LEGALIZÁCIA STAVU
		PLOCHY VÝROBY A SKLADOVANIA
		ZBERNÁ KOMUNIKÁCIA
		ZBERNÁ KOMUNIKÁCIA - VÝHLAD

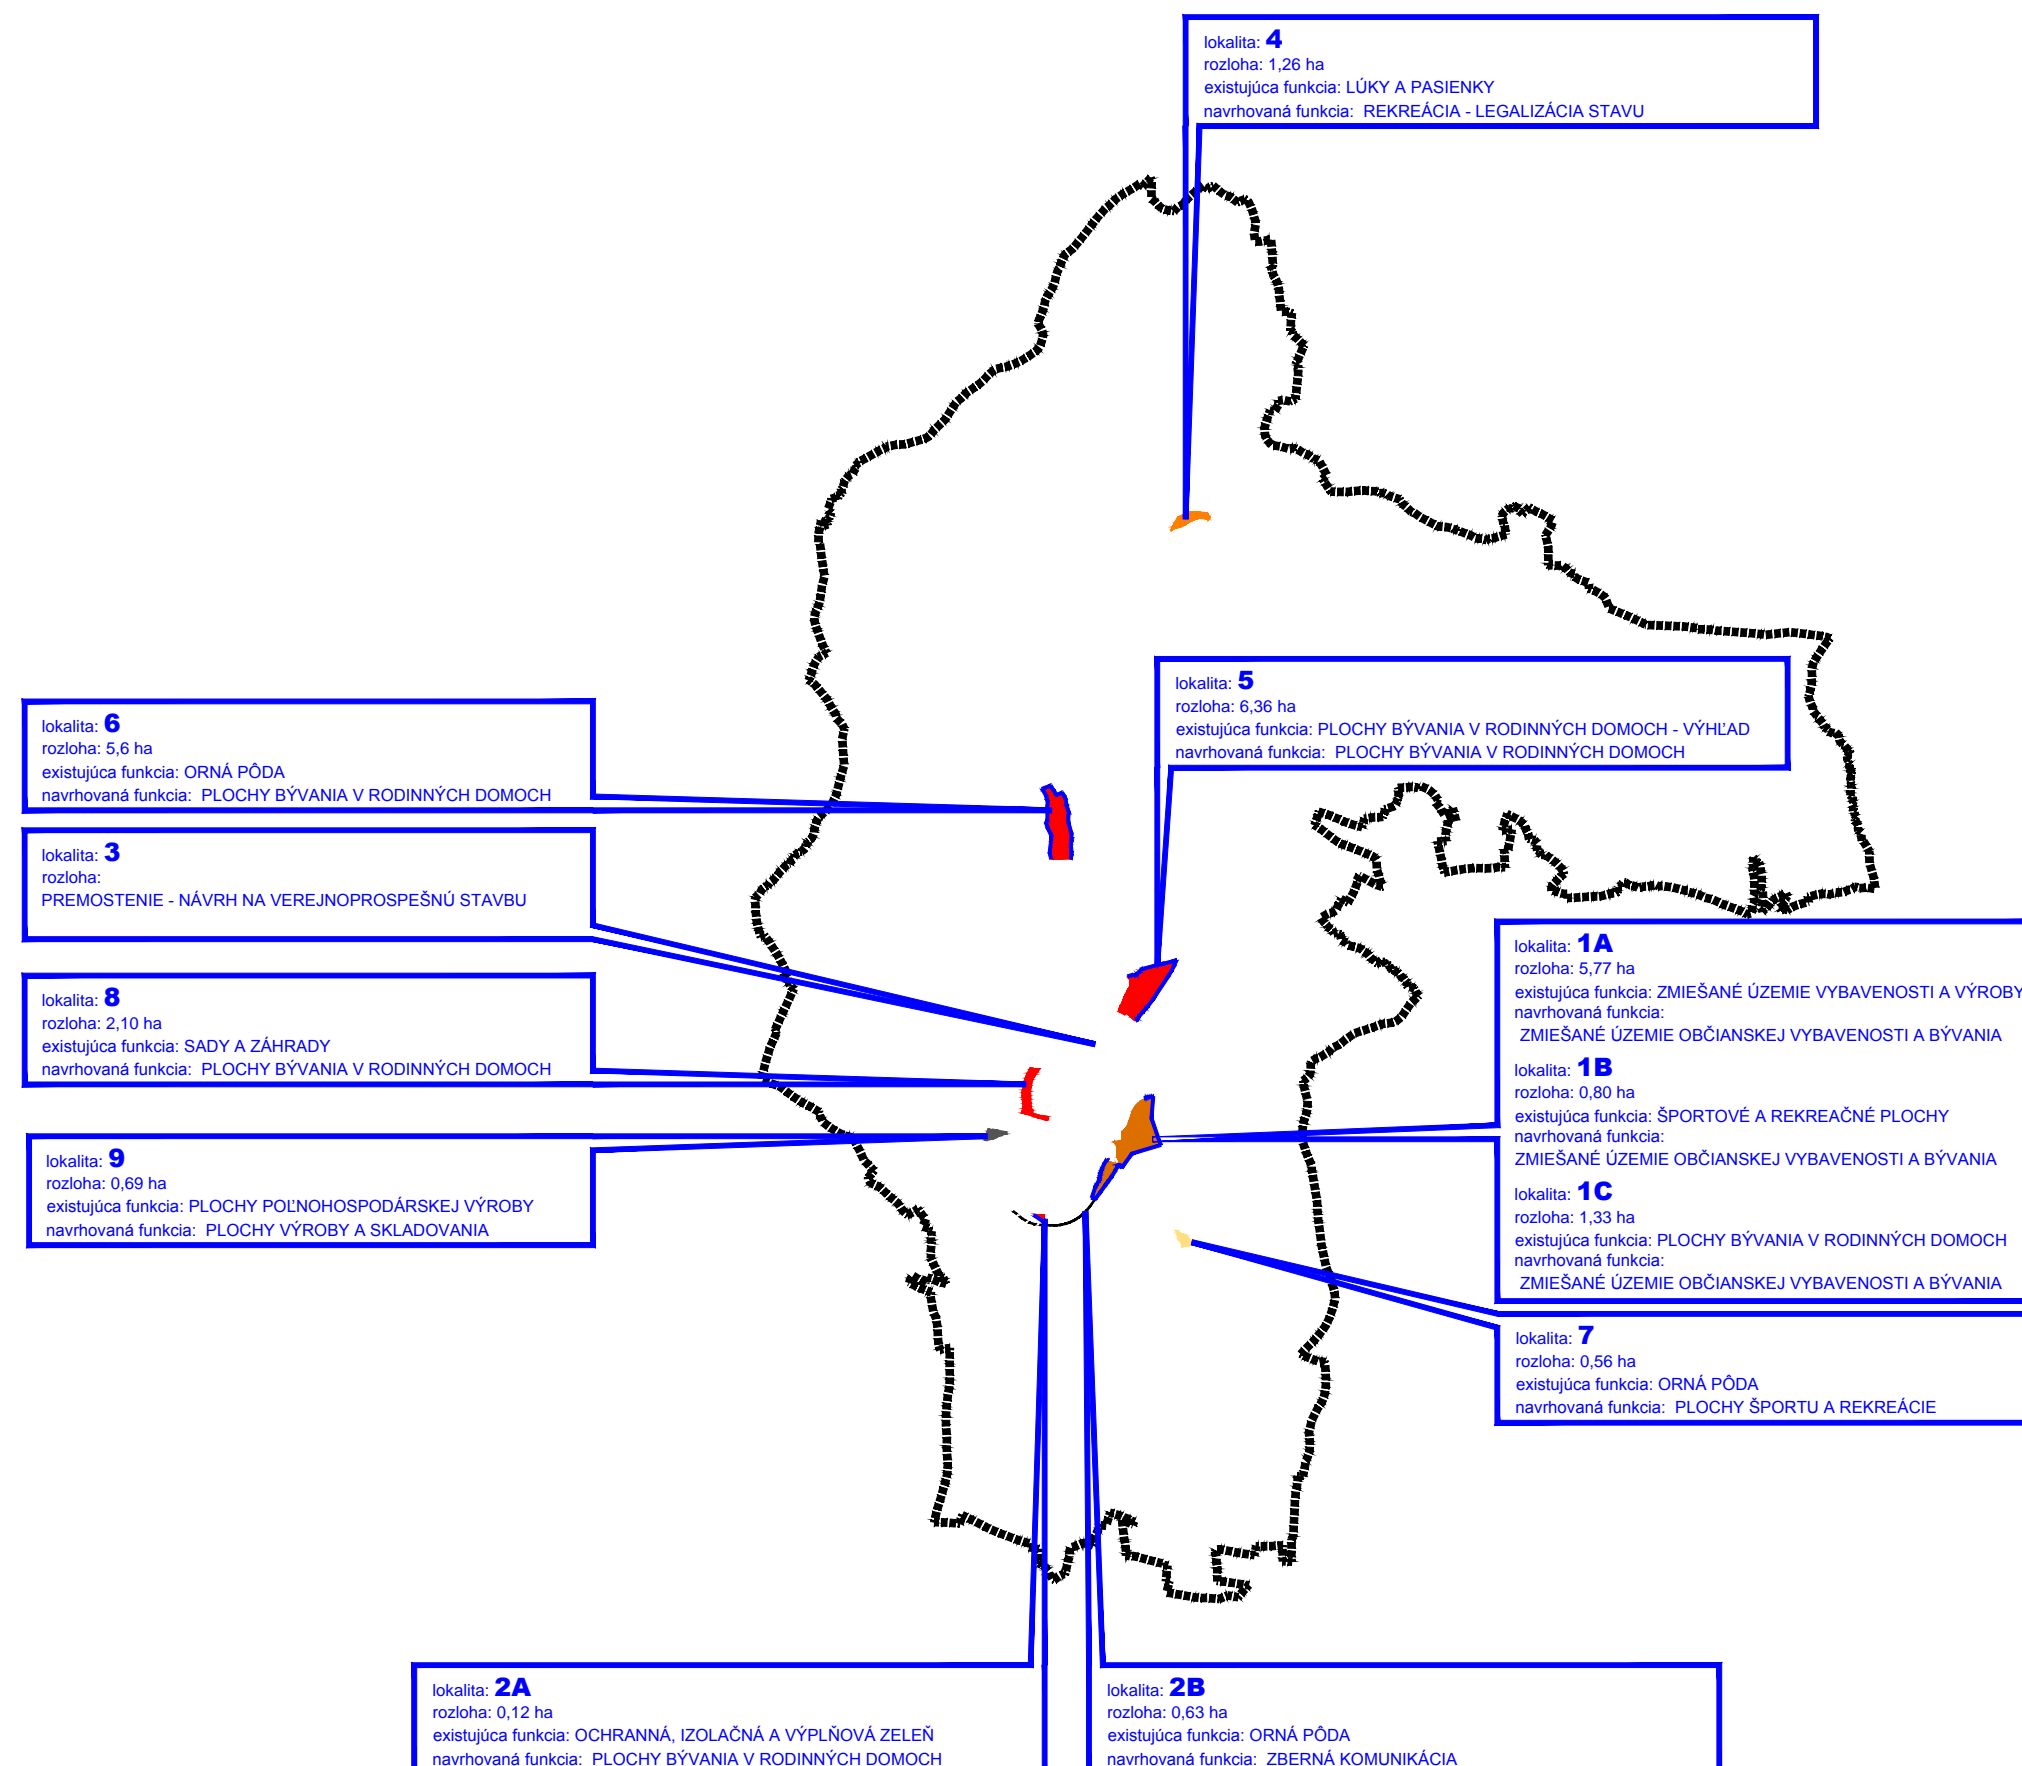

OBSTARÁVATEĽ:
OBEC
SOBOTIŠTE
OBECNÝ ÚRAD SOBOTIŠTE č.11
906 05 SOBOTIŠTE

SPRACOVATEĽ:
AŽ PROJEKT s.r.o.
TOPLIANSKA 28
821 07 BRATISLAVA
www.azprojekt.sk

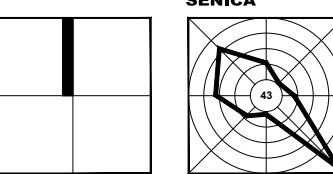

SENICA

ČÍSLO VÝKRESU

1

M 1 : 50 000
NOVEMBER 2013
0 1,0 2,0(km)