


ZMENY A DOPLNKY Č. 1/2013 ÚZEMNÉHO PLÁNU OBCE SOBOTIŠTE - NÁVRH

KOMPLEXNÝ VÝKRES PRIESTOROVÉHO USPORIADANIA A FUNKČNÉHO VYUŽÍVANIA ÚZEMIA

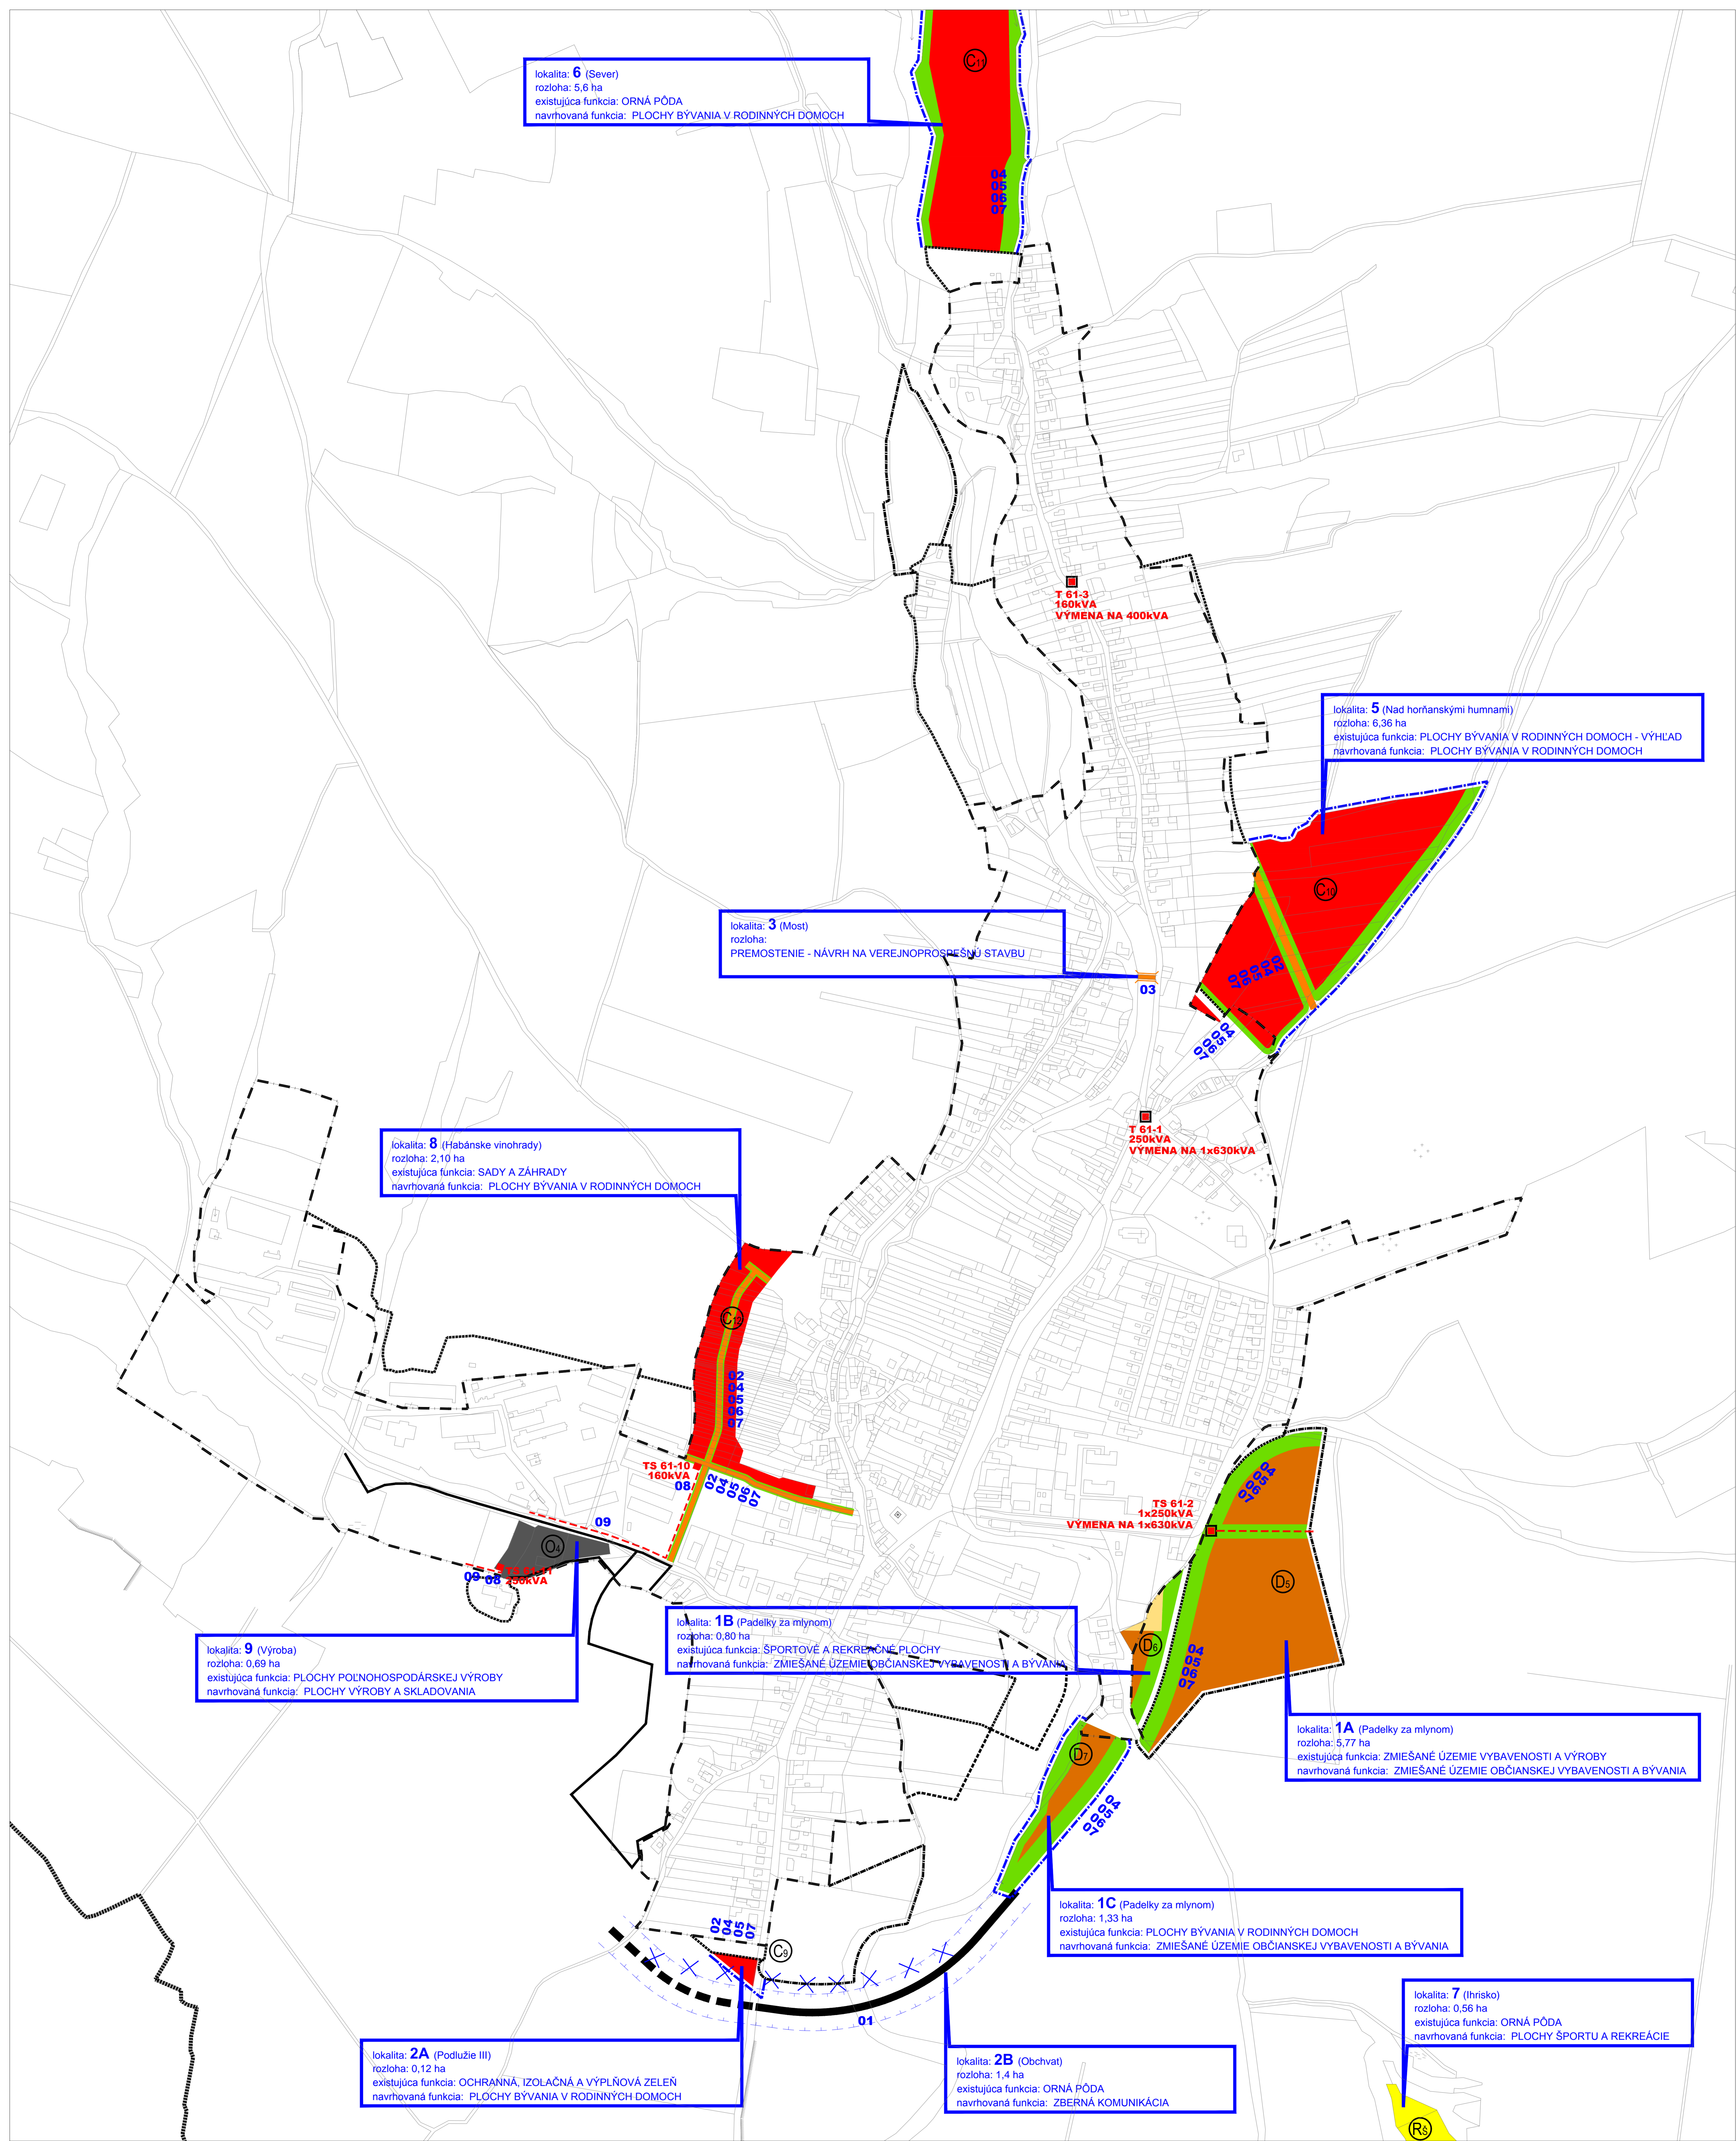

lokality: **6** (Sever)
rozloha: 5,6 ha
existujúca funkcia: ORNÁ PÓDA
navrhovaná funkcia: PLOCHY BÝVANIA V RODINNÝCH DOMOCH

lokality: **5** (Nad horňanskými humnami)
rozloha: 6,36 ha
existujúca funkcia: PLOCHY BÝVANIA V RODINNÝCH DOMOCH - VÝHLAD
navrhovaná funkcia: PLOCHY BÝVANIA V RODINNÝCH DOMOCH

lokality: **3** (Most)
rozloha:
PREMOSTENIE - NÁVRH NA VEREJNOPROSPESNÚ STAVBU

lokality: **8** (Habánske vinohrady)
rozloha: 2,10 ha
existujúca funkcia: SADY A ZÁHRADY
navrhovaná funkcia: PLOCHY BÝVANIA V RODINNÝCH DOMOCH

lokality: **9** (Výroba)
rozloha: 0,69 ha
existujúca funkcia: PLOCHY POĽNOHOSPODÁRSKEJ VÝROBY
navrhovaná funkcia: PLOCHY VÝROBY A SKLADOVANIA

lokality: **1B** (Padelky za mlynom)
rozloha: 0,80 ha
existujúca funkcia: ŠPORTOVÉ A REKREAČNÉ PLOCHY
navrhovaná funkcia: ZMIEŠANÉ ÚZEMIE OBČIANSKEJ VYBAVENOSTI A BÝVANIA

lokality: **1A** (Padelky za mlynom)
rozloha: 5,77 ha
existujúca funkcia: ZMIEŠANÉ ÚZEMIE VYBAVENOSTI A VÝROBY
navrhovaná funkcia: ZMIEŠANÉ ÚZEMIE OBČIANSKEJ VYBAVENOSTI A BÝVANIA

lokality: **1C** (Padelky za mlynom)
rozloha: 1,33 ha
existujúca funkcia: PLOCHY BÝVANIA V RODINNÝCH DOMOCH
navrhovaná funkcia: ZMIEŠANÉ ÚZEMIE OBČIANSKEJ VYBAVENOSTI A BÝVANIA

lokality: **7** (Ihrisko)
rozloha: 0,56 ha
existujúca funkcia: ORNÁ PÓDA
navrhovaná funkcia: PLOCHY ŠPORTU A REKREAČIE

lokality: **2A** (Podlužie III)
rozloha: 0,12 ha
existujúca funkcia: OCHRANNÁ, IZOLAČNÁ A VÝPLŇOVÁ ZELEŇ
navrhovaná funkcia: PLOCHY BÝVANIA V RODINNÝCH DOMOCH

lokality: **2B** (Obchvat)
rozloha: 1,4 ha
existujúca funkcia: ORNÁ PÓDA
navrhovaná funkcia: ZBERNÁ KOMUNIKÁCIA

STAV	NÁVRH	VÝHLAD	OPIS
[Symbol]	[Symbol]	[Symbol]	HRANICA ZASTAVANÉHO ÚZEMIA K 1.1.1990
[Symbol]	[Symbol]	[Symbol]	HRANICA ZASTAVANÉHO ÚZEMIA ÚPN 2003
[Symbol]	[Symbol]	[Symbol]	HRANICA ZASTAVANÉHO ÚZEMIA ZD ÚPN 1/2008
[Symbol]	[Symbol]	[Symbol]	HRANICA ZASTAVANÉHO ÚZEMIA
[Symbol]	[Symbol]	[Symbol]	PLOCHY BÝVANIA V RODINNÝCH DOMOCH
[Symbol]	[Symbol]	[Symbol]	ZMIEŠANÉ ÚZEMIE OBČIANSKEJ VYBAVENOSTI A BÝVANIA
[Symbol]	[Symbol]	[Symbol]	ŠPORTOVÉ A REKREAČNÉ PLOCHY
[Symbol]	[Symbol]	[Symbol]	PLOCHY VÝROBY A SKLADOVANIA
[Symbol]	[Symbol]	[Symbol]	OCHRANNÁ, IZOLAČNÁ A VÝPLŇOVÁ ZELEŇ
[Symbol]	[Symbol]	[Symbol]	ZBERNÉ KOMUNIKÁCIE
[Symbol]	[Symbol]	[Symbol]	RUŠENIE KOMUNIKÁCIE
[Symbol]	[Symbol]	[Symbol]	OBSLUŽNÉ KOMUNIKÁCIE
[Symbol]	[Symbol]	[Symbol]	PREMOSTENIE - NÁVRH NA VEREJNOPROSPESNÚ STAVBU
[Symbol]	[Symbol]	[Symbol]	OCHRANNÉ PÁSMO CIEST
[Symbol]	[Symbol]	[Symbol]	TRAFOSTANICA NA VÝMENU
[Symbol]	[Symbol]	[Symbol]	TRAFOSTANICA
[Symbol]	[Symbol]	[Symbol]	KÁBLOVÉ VEDENIE 22KV
[Symbol]	[Symbol]	[Symbol]	VEREJNOPROSPESNÉ STAVBY
[Symbol]	[Symbol]	[Symbol]	01 OBCHVAT
[Symbol]	[Symbol]	[Symbol]	02 OBSLUŽNÁ KOMUNIKÁCIA
[Symbol]	[Symbol]	[Symbol]	03 PREMOSTENIE
[Symbol]	[Symbol]	[Symbol]	04 VODOVOD
[Symbol]	[Symbol]	[Symbol]	05 KANALIZÁCIA
[Symbol]	[Symbol]	[Symbol]	06 TELEKOMUNIKÁCIE
[Symbol]	[Symbol]	[Symbol]	07 PLYNOVOD
[Symbol]	[Symbol]	[Symbol]	08 TRAFOSTANICA
[Symbol]	[Symbol]	[Symbol]	09 VEDENIE 22KV

OSIARAVATEL:
OBEC
SOBOTIŠTE
OBECNÝ ÚRAD SOBOTIŠTE 0.11
906 08 SOBOTIŠTE

SPRACOVALI:
AŽ PROJEKT s.r.o.
TORJANSKA 26
821 07 BRATISLAVA
www.azprojekt.sk

M 1 : 2880
NOVEMBER 2013

3