ÚZEMNÝ PLÁN OBCE SOBOTIŠTE - ČISTOPIS

NÁVRH RIEŠENIA VEREJNÉHO DOPRAVNÉHO VYBAVENIA

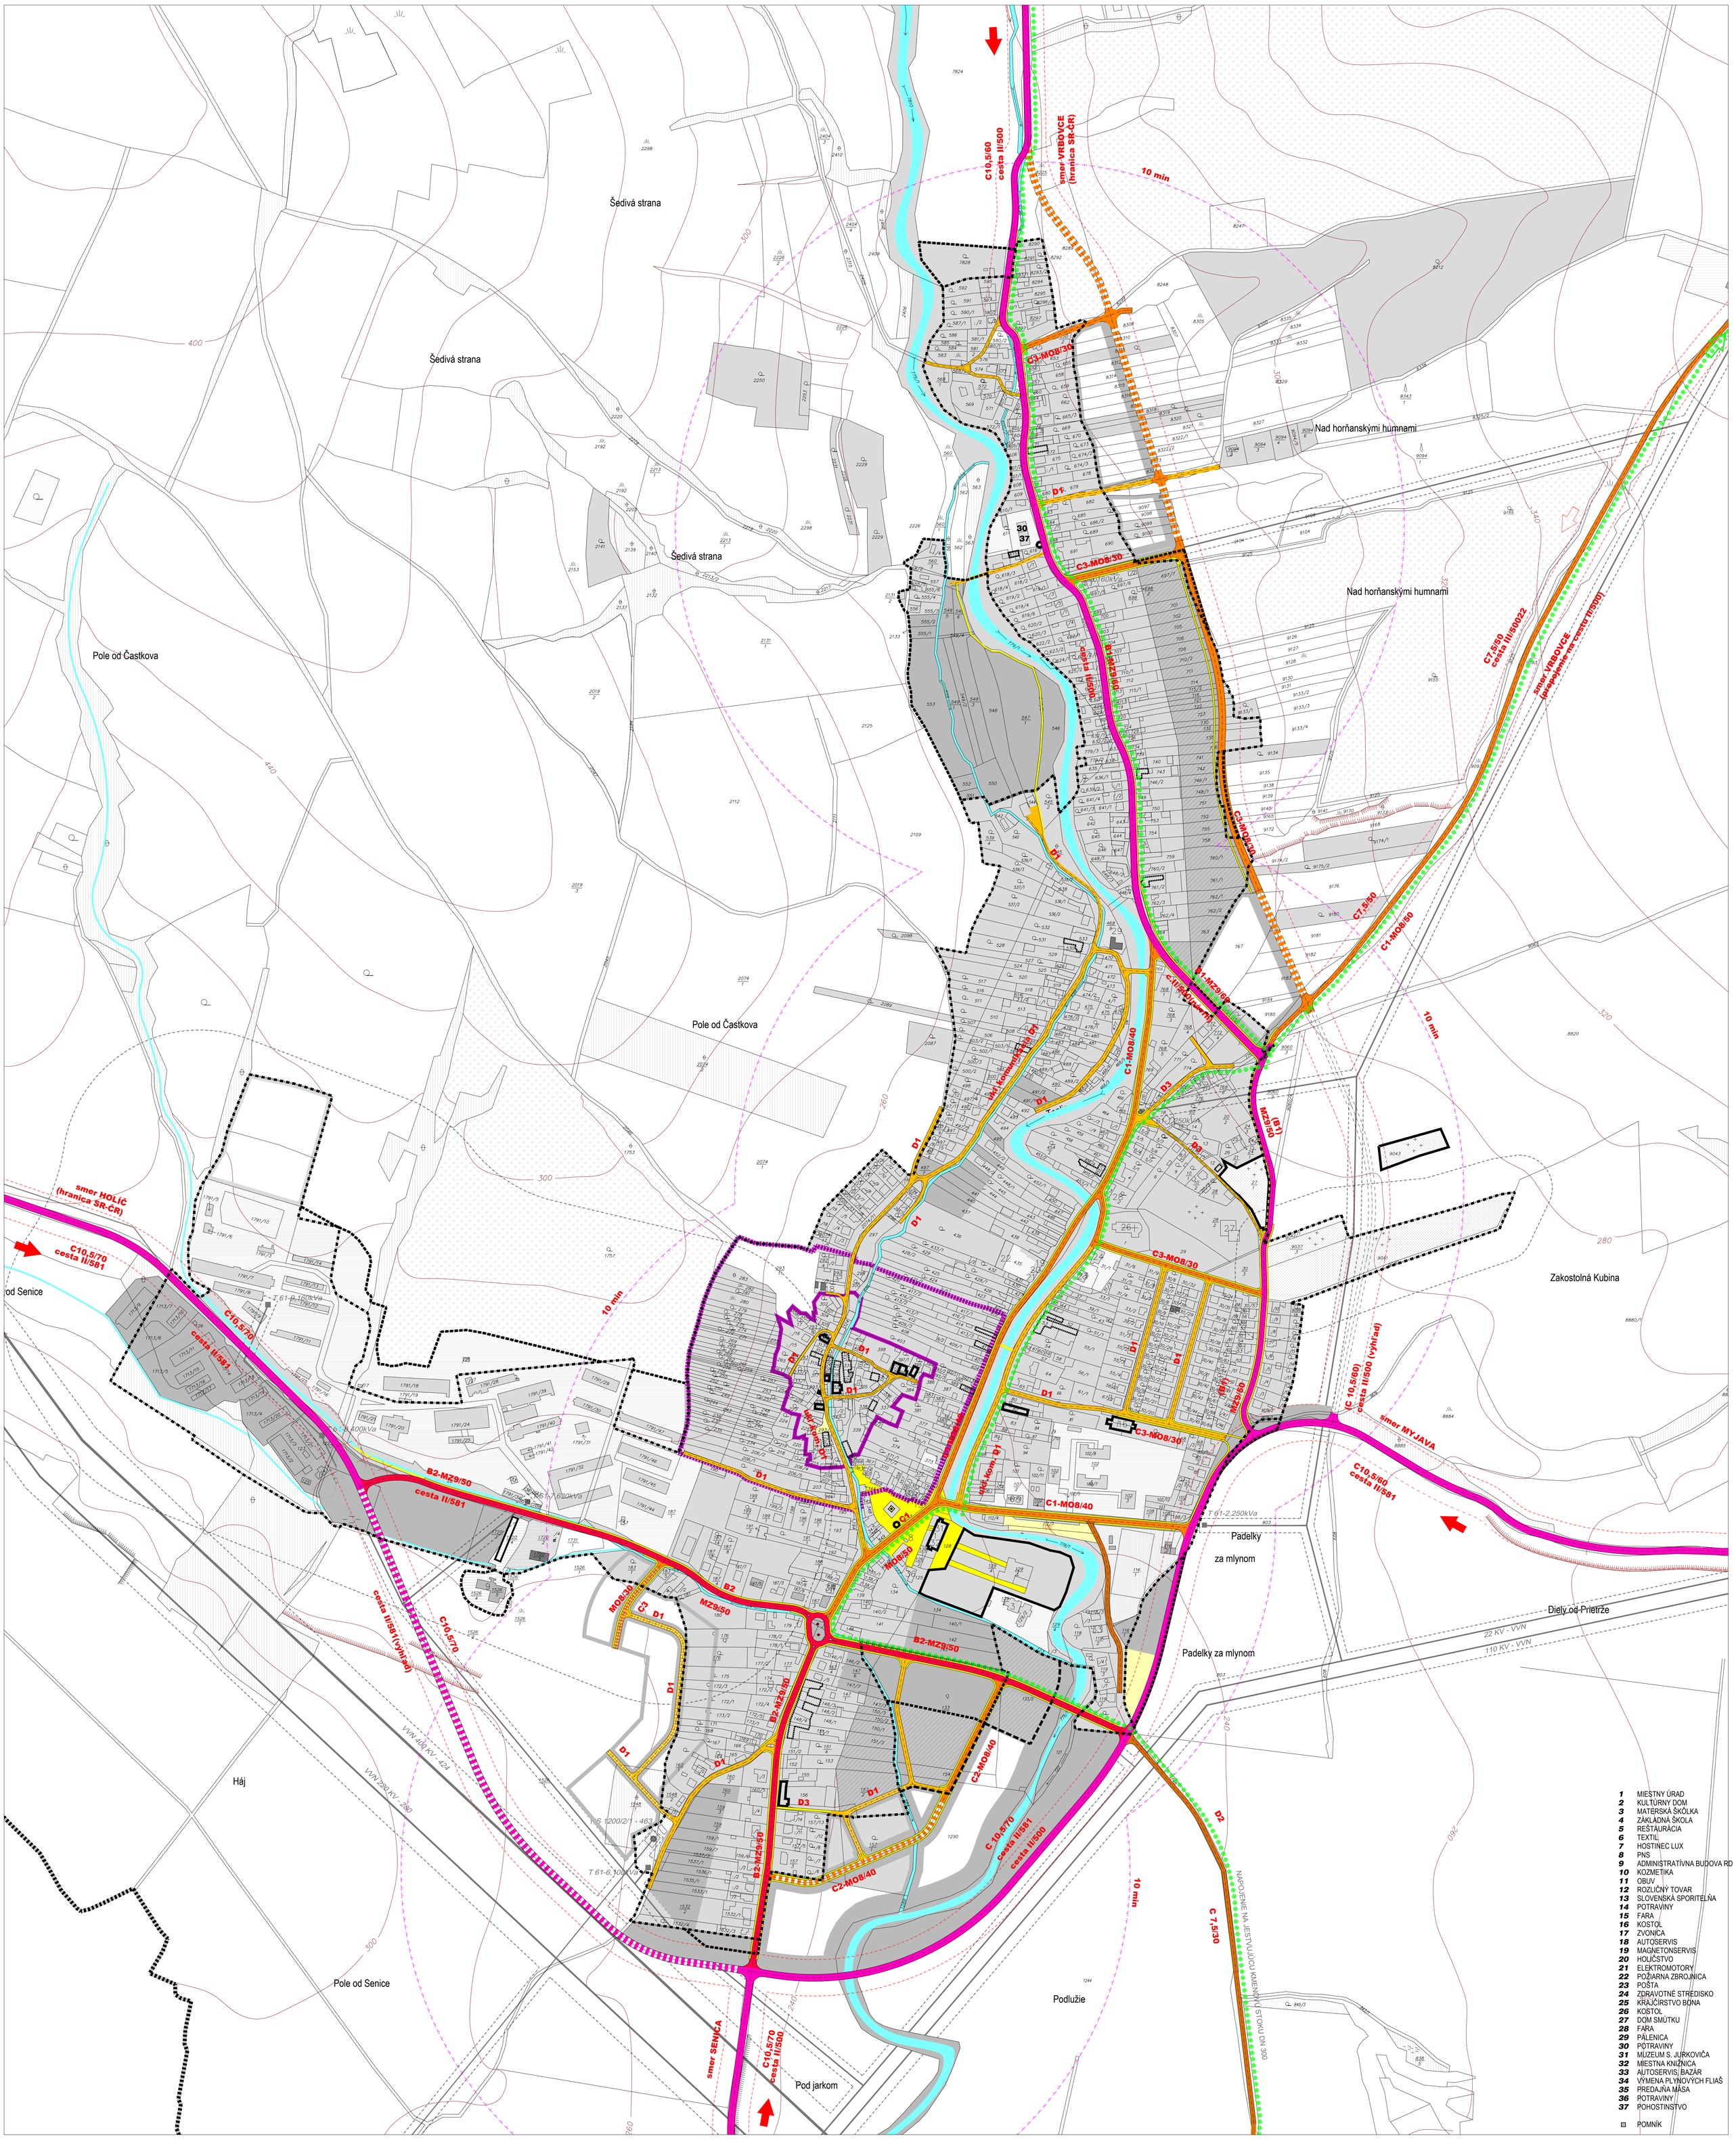

1 MIESTNY ÚRAD
2 KULTÚRNY DOM
3 MATERSKÁ ŠKÔLKA
4 ZÁKLADNÁ ŠKOLA
5 REŠTAURÁCIA
6 TEXTIL
7 HOSTINEC LUX
8 PNS
9 ADMINISTRATÍVNA BUDOVA RD
10 KOZMETIKA
11 OBUV
12 ROZLIČNÝ TOVAR
13 SLOVENSKÁ SPORITEĽŇA
14 POTRAVINY
15 FARA
16 KOSTOL
17 ZVONICA
18 AUTOSERVIS
19 MAGNETONSERVIS
20 HOLIČSTVO
21 ELEKTROMOTORY
22 POŽIARNA ZBROJNICA
23 POŠTA
24 ZDRAVOTNÉ STREDISKO
25 KRÁJČÍRSTVO BONA
26 KOSTOL
27 DOM SMÚTKU
28 FARA
29 PÁLENICA
30 POTRAVINY
31 MÚZEUM S. JURKOVIČA
32 MIESTNA KNIŽNICA
33 AUTOSERVIS, BAZÁR
34 VÝMENA PLYNOVÝCH FLIAŠ
35 PREDAJŇA MÄSA
36 POTRAVINY
37 POHOSTINSTVO

POMNÍK

LEGENDA

STAV	NÁVRH 1.ETAPA	NÁVRH 2.ETAPA	VÝHĽAD	
				HRANICA K.Ú. - RIEŠENÉHO ÚZEMIA
				HRANICA ZASTAVANÉHO ÚZEMIA K 1.1.1990
				PLOCHY BÝVANIA V RODINNÝCH DOMOCH
				PLOCHY BÝVANIA V BYTOVÝCH DOMOCH
				PLOCHY OBČIANSKEJ VYBAVENOSTI
				REKREAČNÉ PLOCHY - VIDIECKY TURIZMUS
				ŠPORTOVÉ A REKREAČNÉ PLOCHY
				PLOCHY POĽNOHOSPODÁRSKEJ VÝROBY
				PLOCHY VÝROBY A SKLADOVANIA
				DOPRAVNÉ PLOCHY
				PLOCHY TECHNICKEJ VYBAVENOSTI
				VEREJNÁ-PARKOVO UPRAVENÁ ZELEŇ
				OCHRANNÁ, IZOLAČNÁ A VÝPLŇOVÁ ZELEŇ

STAV	NÁVRH 1.ETAPA	NÁVRH 2.ETAPA	VÝHĽAD	
				REKREAČNO-ZOTAVOVACIA ZELEŇ
				CINTORÍN
				VODNÉ PLOCHY A TOKY
				PAMIATKOVO CHRÁNENÝ OBJEKT
				HRANICA PAMIATKOVEJ ZÓNY
				OCHRANNÉ PÁSMO PZ
				OCHR. PÁSMA VŠETKÝCH DRUHOV
				VN VEDENIE
				TRAFOSTANICA
				REGULAČNÁ STANICA PLYNU
				VVTL PRÍPOJKA PLYNU
				PRÍVODNÉ VODOVODNÉ POTRUBIE
				HLAVNÉ KANALIZAČNÉ POTRUBIE

STAV	NÁVRH 1.ETAPA	NÁVRH 2.ETAPA	VÝHĽAD	
				NADRADENÝ KOMUNIKAČNÝ SYSTÉM cesty II.-ých tried
				NADRADENÝ KOMUNIKAČNÝ SYSTÉM zberné komunikácie funkčnej triedy B1
				NADRADENÝ KOMUNIKAČNÝ SYSTÉM zberné komunikácie funkčnej triedy B2
				CELOSÍDELNÝ KOMUNIKAČNÝ SYSTÉM obslužné komunikácie funkčnej triedy C1,C2,C3
				LOKÁLNY KOMUNIKAČNÝ SYSTÉM účelové prístupové komunikácie
				NADRADENÉ PEŠIE TRASY A PRIESTRANSTVÁ pešie trasy a priestranstvá vyššieho významu - funkčná trieda D3
				PEŠIA DOPRAVA pešie chodníky
				HROMADNÁ DOPRAVA zastávky primestskej hromadnej dopravy
				HROMADNÁ DOPRAVA izochronická vzdialenosť zastávok prímestskej hromadnej dopravy
				DOPRAVNO-PREVÁDZKOVÁ ORGANIZÁCIA ÚZEMIA hlavné dopravné vstupy do územia
				DOPRAVNO-PREVÁDZKOVÁ ORGANIZÁCIA ÚZEMIA vedlajšie dopravné vstupy do územia
				OCHRANNÉ PÁSMO CIEST administratívne ochranné pásmo ciest II.-III.-ich tried
				PEŠIA DOPRAVA centrálny priestor

STAV	NÁVRH 1.ETAPA	NÁVRH 2.ETAPA	VÝHĽAD	
				DOPRAVNO-INŽINIERSKA SITUÁCIA zmena dopravnej funkcie
				NEMOTOROVÁ DOPRAVA hlavné cyklistické trasy - celosídelný a regionálny význam

ING M. KRUMPOLCOVÁ
ING V. KRUMPOLEC
ING L. BENČEK
ING J. KRÁLIK CSc
ING A. DEREVENCOVÁ
ING M. GRÁCIKOVÁ
ING ARCH P. DEREVENEC
ING ARCH V. VODNÝ
ING ARCH J. KRUMPOLEC

SENICA

PROGRAM OBNOVY DEDINY

A-Ž projekt oktober 2003

ČÍSLO VÝKRESU 5

M 1 : 2 880