


ZMENY A DOPLNKY Č. 1/2013 ÚZEMNÉHO PLÁNU OBCE SOBOTIŠTE - NÁVRH

NÁVRH RIEŠENIA VEREJNÉHO DOPRAVNÉHO VYBAVENIA

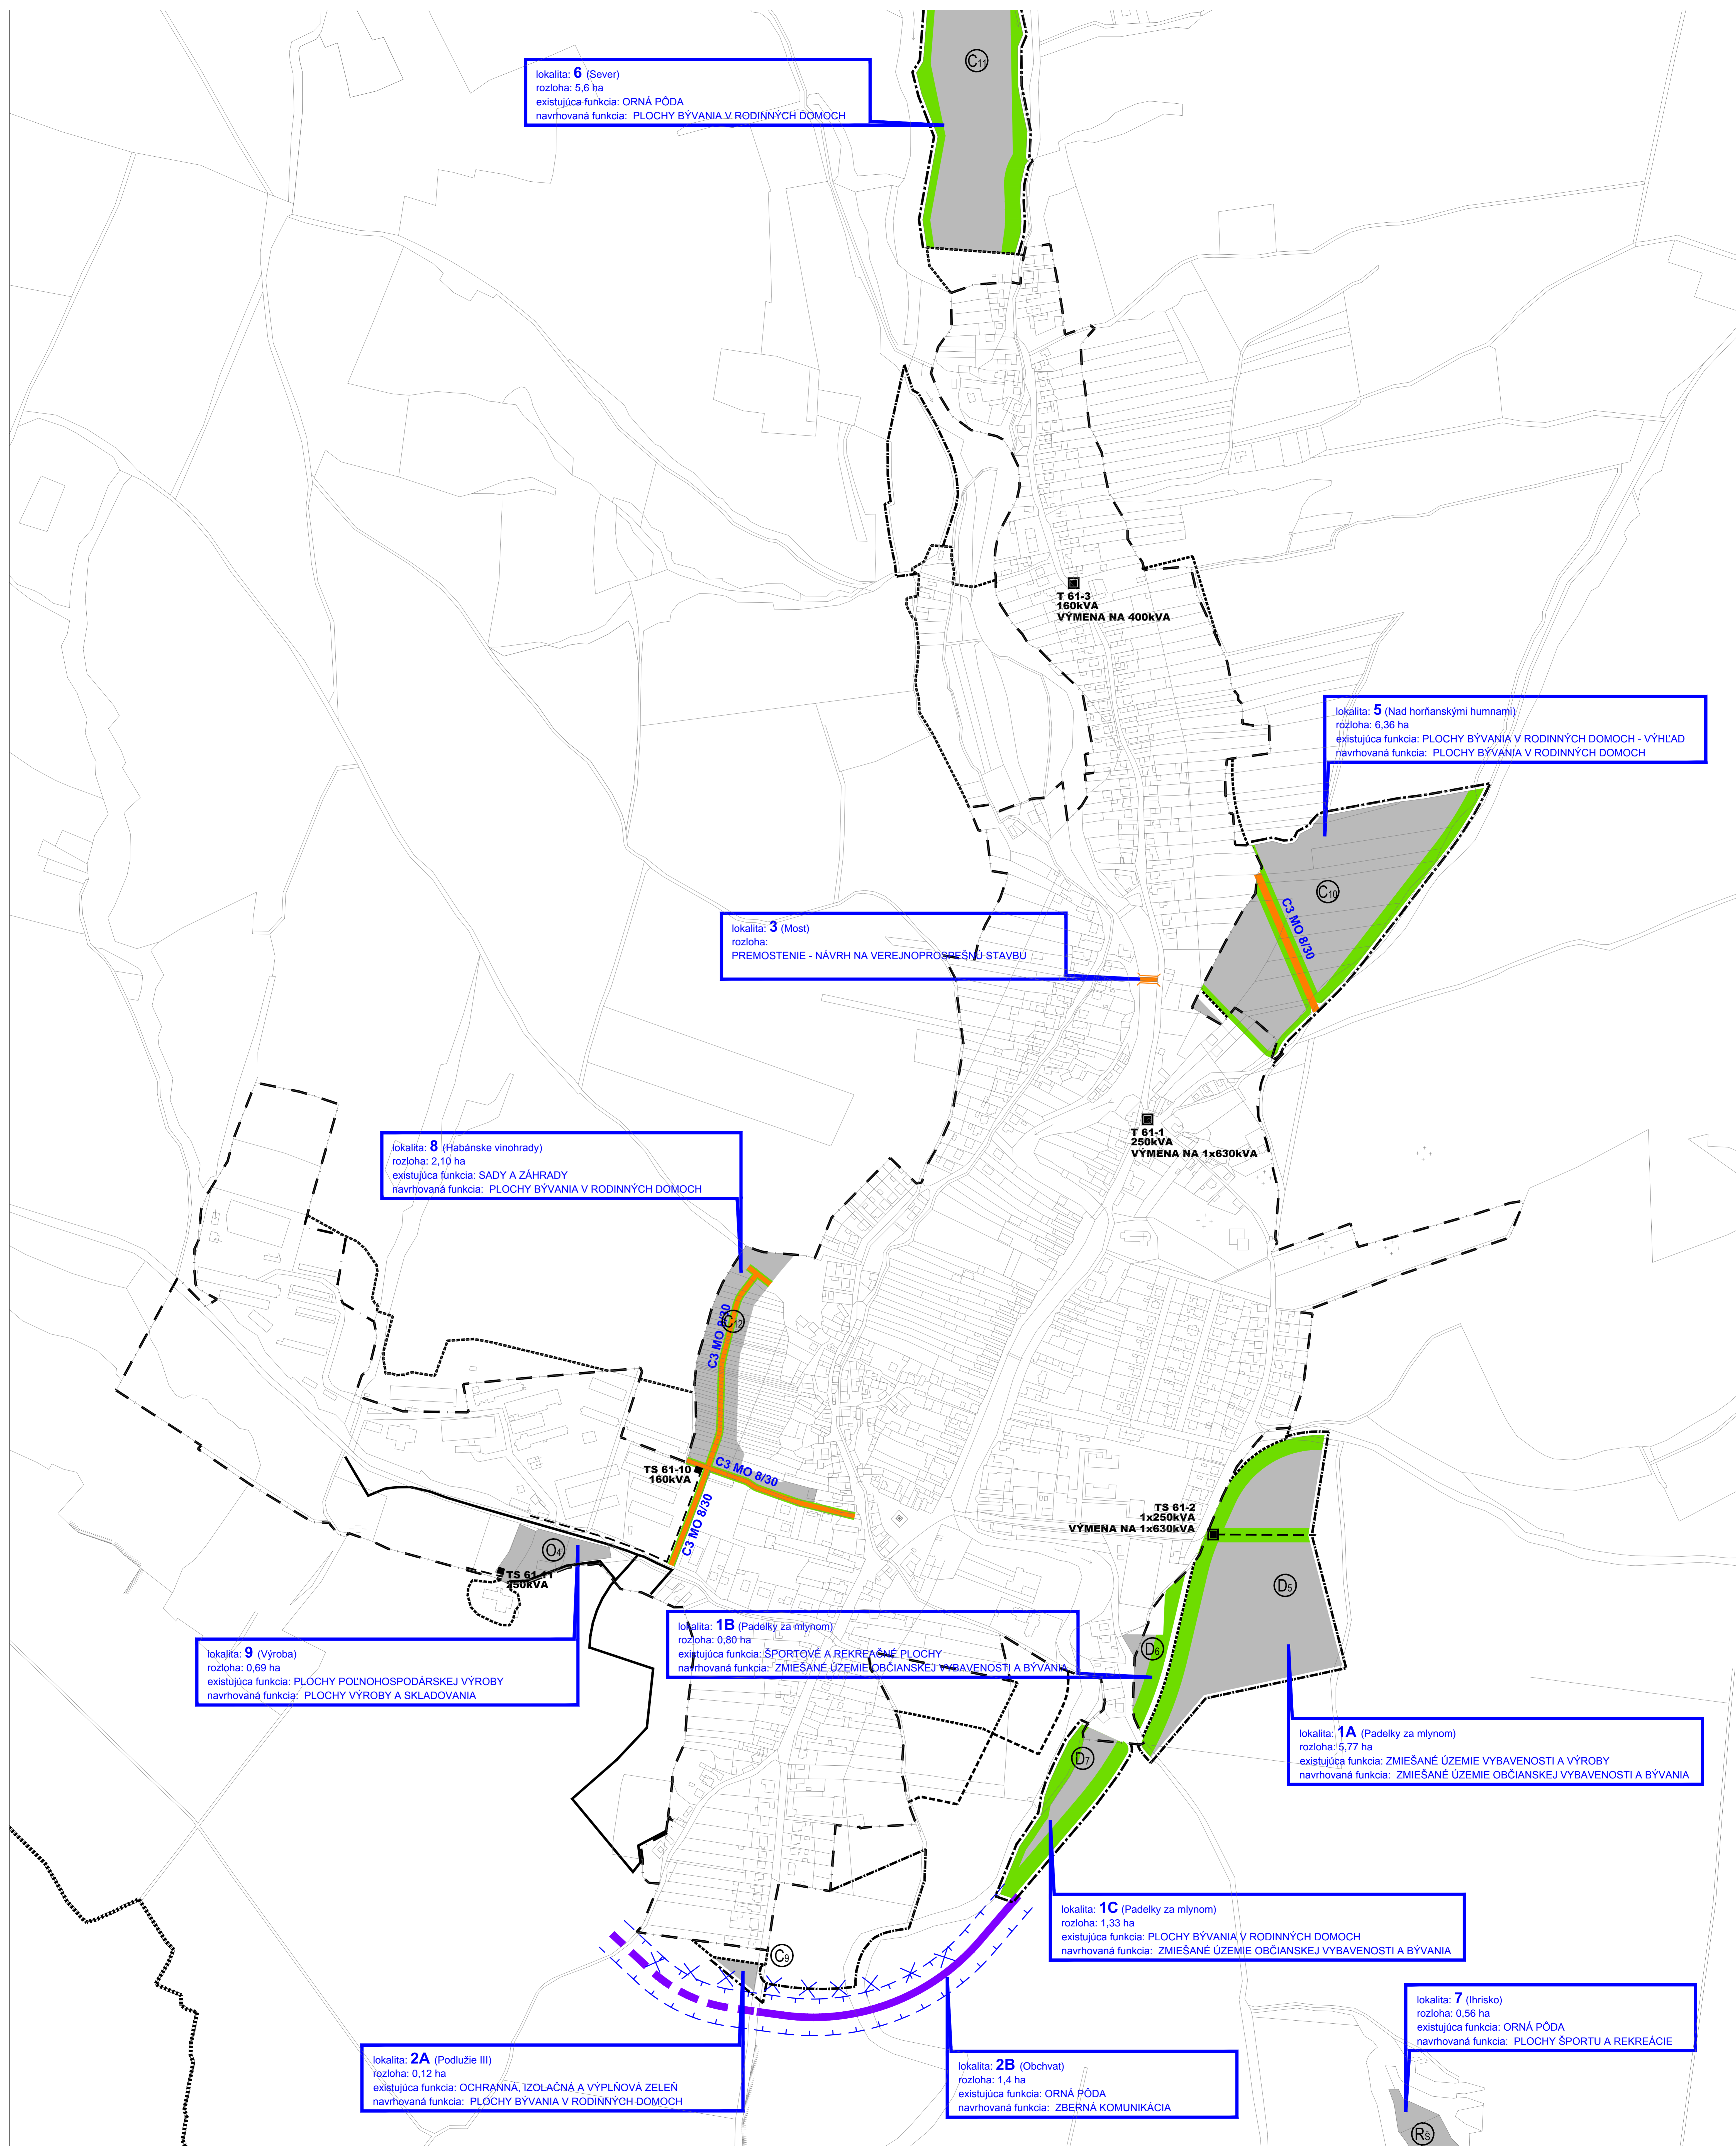

lokality: **6** (Sever)
rozloha: 5,6 ha
existujúca funkcia: ORNÁ PÓDA
navrhovaná funkcia: PLOCHY BÝVANIA V RODINNÝCH DOMOCH

lokality: **5** (Nad horánskymi humnami)
rozloha: 6,36 ha
existujúca funkcia: PLOCHY BÝVANIA V RODINNÝCH DOMOCH - VÝHLAD
navrhovaná funkcia: PLOCHY BÝVANIA V RODINNÝCH DOMOCH

lokality: **3** (Most)
rozloha:
PREMOSTENIE - NÁVRH NA VEREJNOPROSPESNÚ STAVBU

lokality: **8** (Habánske vinohrady)
rozloha: 2,10 ha
existujúca funkcia: SADY A ZÁHRADY
navrhovaná funkcia: PLOCHY BÝVANIA V RODINNÝCH DOMOCH

lokality: **9** (Výroba)
rozloha: 0,69 ha
existujúca funkcia: PLOCHY POĽNOHOSPODÁRSKEJ VÝROBY
navrhovaná funkcia: PLOCHY VÝROBY A SKLADOVANIA

lokality: **1B** (Padeľky za mlynom)
rozloha: 0,80 ha
existujúca funkcia: ŠPORTOVÉ A REKREAČNÉ PLOCHY
navrhovaná funkcia: ZMIEŠANÉ ÚZEMIE OBČIANSKEJ VYBAVENOSTI A BÝVANIA

lokality: **1A** (Padeľky za mlynom)
rozloha: 5,77 ha
existujúca funkcia: ZMIEŠANÉ ÚZEMIE VYBAVENOSTI A VÝROBY
navrhovaná funkcia: ZMIEŠANÉ ÚZEMIE OBČIANSKEJ VYBAVENOSTI A BÝVANIA

lokality: **1C** (Padeľky za mlynom)
rozloha: 1,33 ha
existujúca funkcia: PLOCHY BÝVANIA V RODINNÝCH DOMOCH
navrhovaná funkcia: ZMIEŠANÉ ÚZEMIE OBČIANSKEJ VYBAVENOSTI A BÝVANIA

lokality: **7** (Ihrisko)
rozloha: 0,56 ha
existujúca funkcia: ORNÁ PÓDA
navrhovaná funkcia: PLOCHY ŠPORTU A REKREAČIE

lokality: **2A** (Podľužie III)
rozloha: 0,12 ha
existujúca funkcia: OCHRANNÁ, IZOLAČNÁ A VÝPLŇOVÁ ZELENĽ
navrhovaná funkcia: PLOCHY BÝVANIA V RODINNÝCH DOMOCH

lokality: **2B** (Obchvat)
rozloha: 1,4 ha
existujúca funkcia: ORNÁ PÓDA
navrhovaná funkcia: ZBERNÁ KOMUNIKÁCIA

STAV	NÁVRH	VÝHLAD
		HRANICA ZASTAVANÉHO ÚZEMIA K 1.1.1990
		HRANICA ZASTAVANÉHO ÚZEMIA ÚPN 2003
		HRANICA ZASTAVANÉHO ÚZEMIA ZD ÚPN 1/2008
		HRANICA ZASTAVANÉHO ÚZEMIA
		ZASTAVANÉ PLOCHY
		OCHRANNÁ, IZOLAČNÁ A VÝPLŇOVÁ ZELENĽ
		ZBERNÉ KOMUNIKÁCIE B2
		RUŠENIE KOMUNIKÁCIE
		OBSLUŽNÉ KOMUNIKÁCIE C3
		PREMOSTENIE - NÁVRH NA VEREJNOPROSPESNÚ STAVBU
		OCHRANNÉ PÁSMO CIEST
		TRAFOSTANICA NA VÝMENU
		TRAFOSTANICA

STAV	NÁVRH	VÝHLAD
		KÁBLOVÉ VEDENIE 22kV