


# ZMENY A DOPLNKY Č. 1/2013 ÚZEMNÉHO PLÁNU OBCE SOBOTIŠTE - NÁVRH

NÁVRH VEREJNÉHO TECHNICKÉHO VYBAVENIA

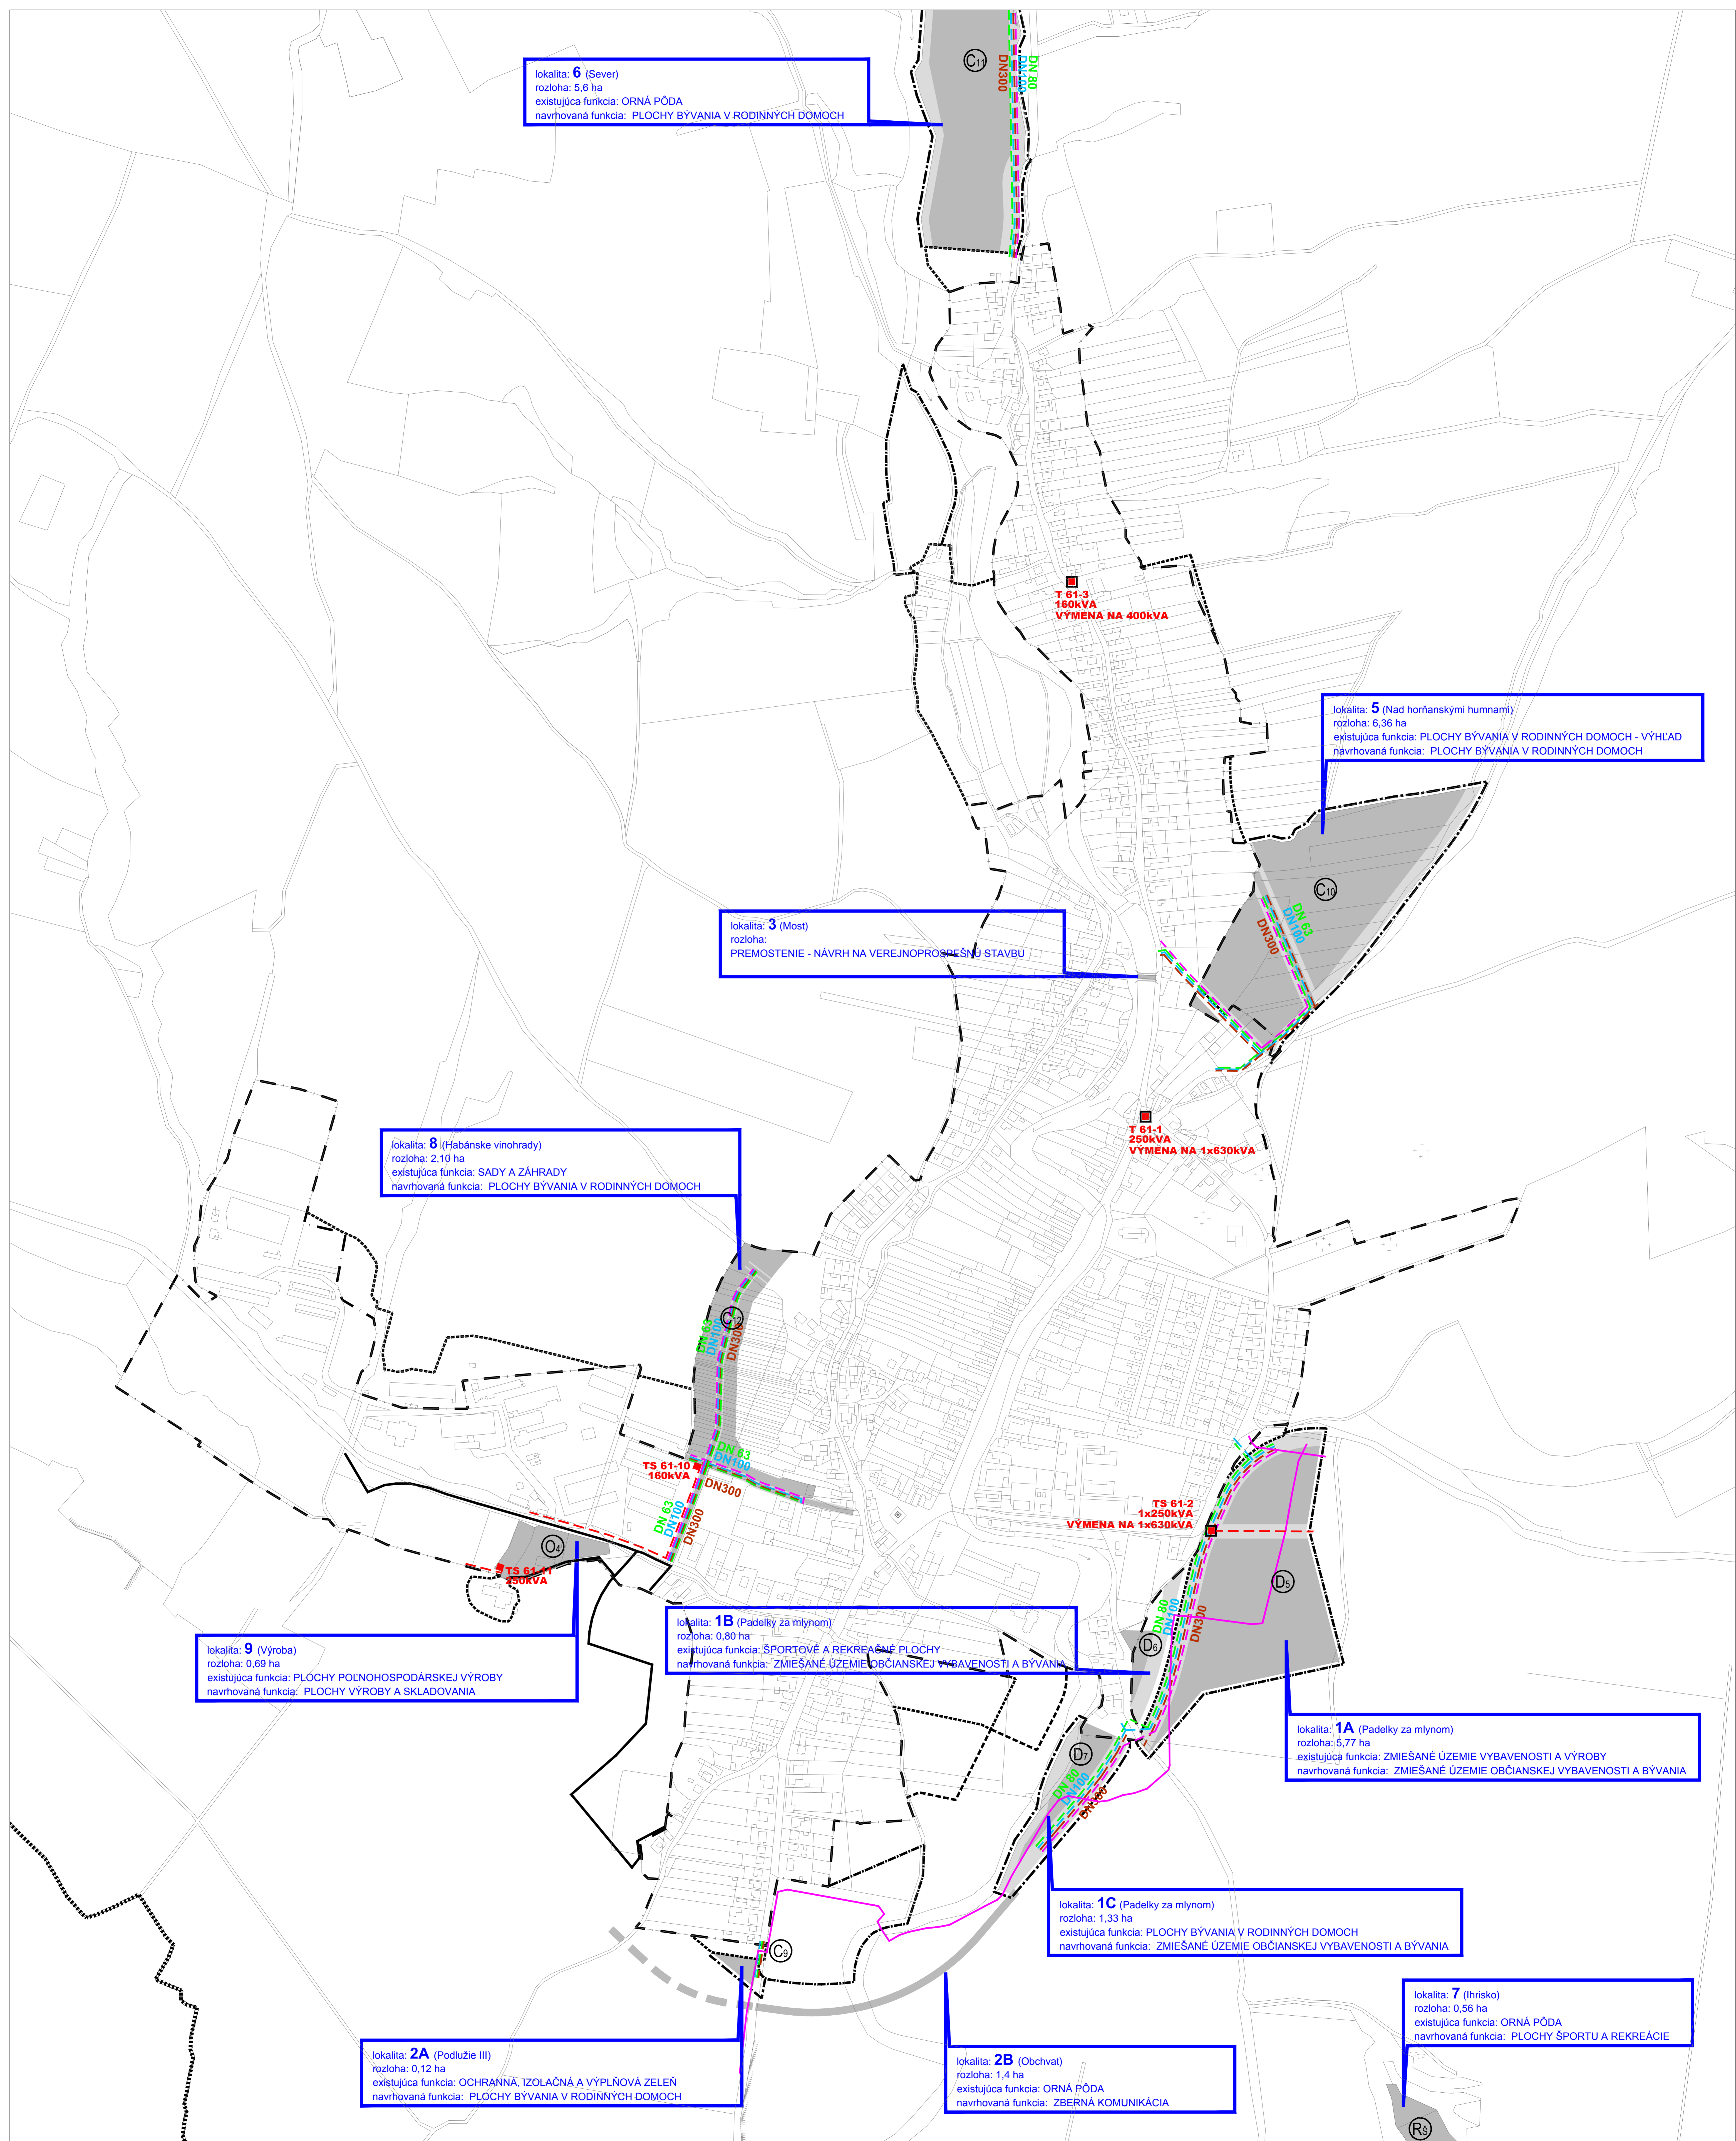

lokality: **6** (Sever)  
 rozloha: 5,6 ha  
 existujúca funkcia: ORNÁ PÓDA  
 navrhovaná funkcia: PLOCHY BÝVANIA V RODINNÝCH DOMOCH

lokality: **5** (Nad horňanskými humnami)  
 rozloha: 6,36 ha  
 existujúca funkcia: PLOCHY BÝVANIA V RODINNÝCH DOMOCH - VÝHLAD  
 navrhovaná funkcia: PLOCHY BÝVANIA V RODINNÝCH DOMOCH

lokality: **3** (Most)  
 rozloha:  
 PREMOSTENIE - NÁVRH NA VEREJNOPROSTREŠNÚ STAVBU

lokality: **8** (Habánske vinohrady)  
 rozloha: 2,10 ha  
 existujúca funkcia: SADY A ZÁHRADY  
 navrhovaná funkcia: PLOCHY BÝVANIA V RODINNÝCH DOMOCH

lokality: **9** (Výroba)  
 rozloha: 0,69 ha  
 existujúca funkcia: PLOCHY POĽNOHOSPODÁRSKEJ VÝROBY  
 navrhovaná funkcia: PLOCHY VÝROBY A SKLADOVANIA

lokality: **1B** (Padeľky za mlynom)  
 rozloha: 0,80 ha  
 existujúca funkcia: ŠPORTOVÉ A REKREAČNÉ PLOCHY  
 navrhovaná funkcia: ZMIEŠANÉ ÚZEMIE OBČIANSKEJ VYBAVENOSTI A BÝVANIA

lokality: **1A** (Padeľky za mlynom)  
 rozloha: 5,77 ha  
 existujúca funkcia: ZMIEŠANÉ ÚZEMIE VYBAVENOSTI A VÝROBY  
 navrhovaná funkcia: ZMIEŠANÉ ÚZEMIE OBČIANSKEJ VYBAVENOSTI A BÝVANIA

lokality: **1C** (Padeľky za mlynom)  
 rozloha: 1,33 ha  
 existujúca funkcia: PLOCHY BÝVANIA V RODINNÝCH DOMOCH  
 navrhovaná funkcia: ZMIEŠANÉ ÚZEMIE OBČIANSKEJ VYBAVENOSTI A BÝVANIA

lokality: **2A** (Podlužie III)  
 rozloha: 0,12 ha  
 existujúca funkcia: OCHRANNÁ, IZOLAČNÁ A VÝPLŇOVÁ ZELENĽ  
 navrhovaná funkcia: PLOCHY BÝVANIA V RODINNÝCH DOMOCH

lokality: **2B** (Obchvat)  
 rozloha: 1,4 ha  
 existujúca funkcia: ORNÁ PÓDA  
 navrhovaná funkcia: ZBERNÁ KOMUNIKÁCIA

lokality: **7** (Ihrisko)  
 rozloha: 0,56 ha  
 existujúca funkcia: ORNÁ PÓDA  
 navrhovaná funkcia: PLOCHY ŠPORTU A REKREAČIE

STAV	NÁVRH	VÝHLAD
[Symbol]	[Symbol]	HRANICA ZASTAVANÉHO ÚZEMIA K 1.1.1990
[Symbol]	[Symbol]	HRANICA ZASTAVANÉHO ÚZEMIA ÚPN 2003
[Symbol]	[Symbol]	HRANICA ZASTAVANÉHO ÚZEMIA ZD ÚPN 1/2008
[Symbol]	[Symbol]	HRANICA ZASTAVANÉHO ÚZEMIA
[Symbol]	[Symbol]	ZASTAVANÉ PLOCHY
[Symbol]	[Symbol]	ZASTAVANÉ PLOCHY
[Symbol]	[Symbol]	OCHRANNÁ, IZOLAČNÁ A VÝPLŇOVÁ ZELENĽ
[Symbol]	[Symbol]	ZBERNÉ KOMUNIKÁCIE B2

STAV	NÁVRH	VÝHLAD
[Symbol]	[Symbol]	PLYNOVOD
[Symbol]	[Symbol]	VODOVOD
[Symbol]	[Symbol]	KANALIZÁCIA
[Symbol]	[Symbol]	TELEKOMUNIKAČNÉ VEDENIE
[Symbol]	[Symbol]	TRAFOSTANICA NA VÝMENU
[Symbol]	[Symbol]	TRAFOSTANICA
[Symbol]	[Symbol]	KÁBLOVÉ VEDENIE 22kV

M 1 : 2880  
 NOVEMBER 2013

OSIARAVATEĽ:  
 OBEC  
**SOBOTIŠTE**  
 OBECNÝ ÚRAD SOBOTIŠTE č.11  
 906 08 SOBOTIŠTE

SPRACOVATEĽ:  
**AŽ PROJEKT s.r.o.**  
 TORJANSKÁ 26  
 821 07 BRATISLAVA  
 www.azprojekt.sk

0 50 100 150 200 250 300m